


PLAN

KRYSS I RUTAN = SPEGELVÄND PLAN

FASADER: SE RITNING A2

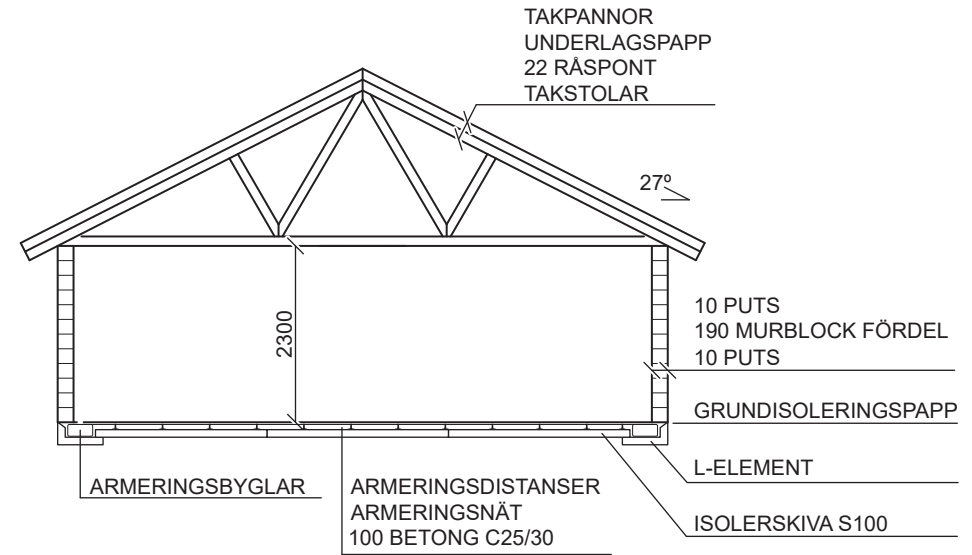

SEKTION

REV.	ANTAL	REVIDERING AVSER	SIGN.
 <p>Betongvägen 1, 281 93 Finja Tel. 46 (0)10-455 20 00 <a href="http://www.finja.se">www.finja.se</a></p>			
PROJ. NR.		RITAD AV:	HANDLÄGGARE
DATUM		ANSVARIG	
<b>DUBBELGARAGE</b> Plan och sektion			
FASTIGHET KOMMUN			
SKALA 1:100	OBJEKT	RITN. NR. <b>A4</b>	REV.